
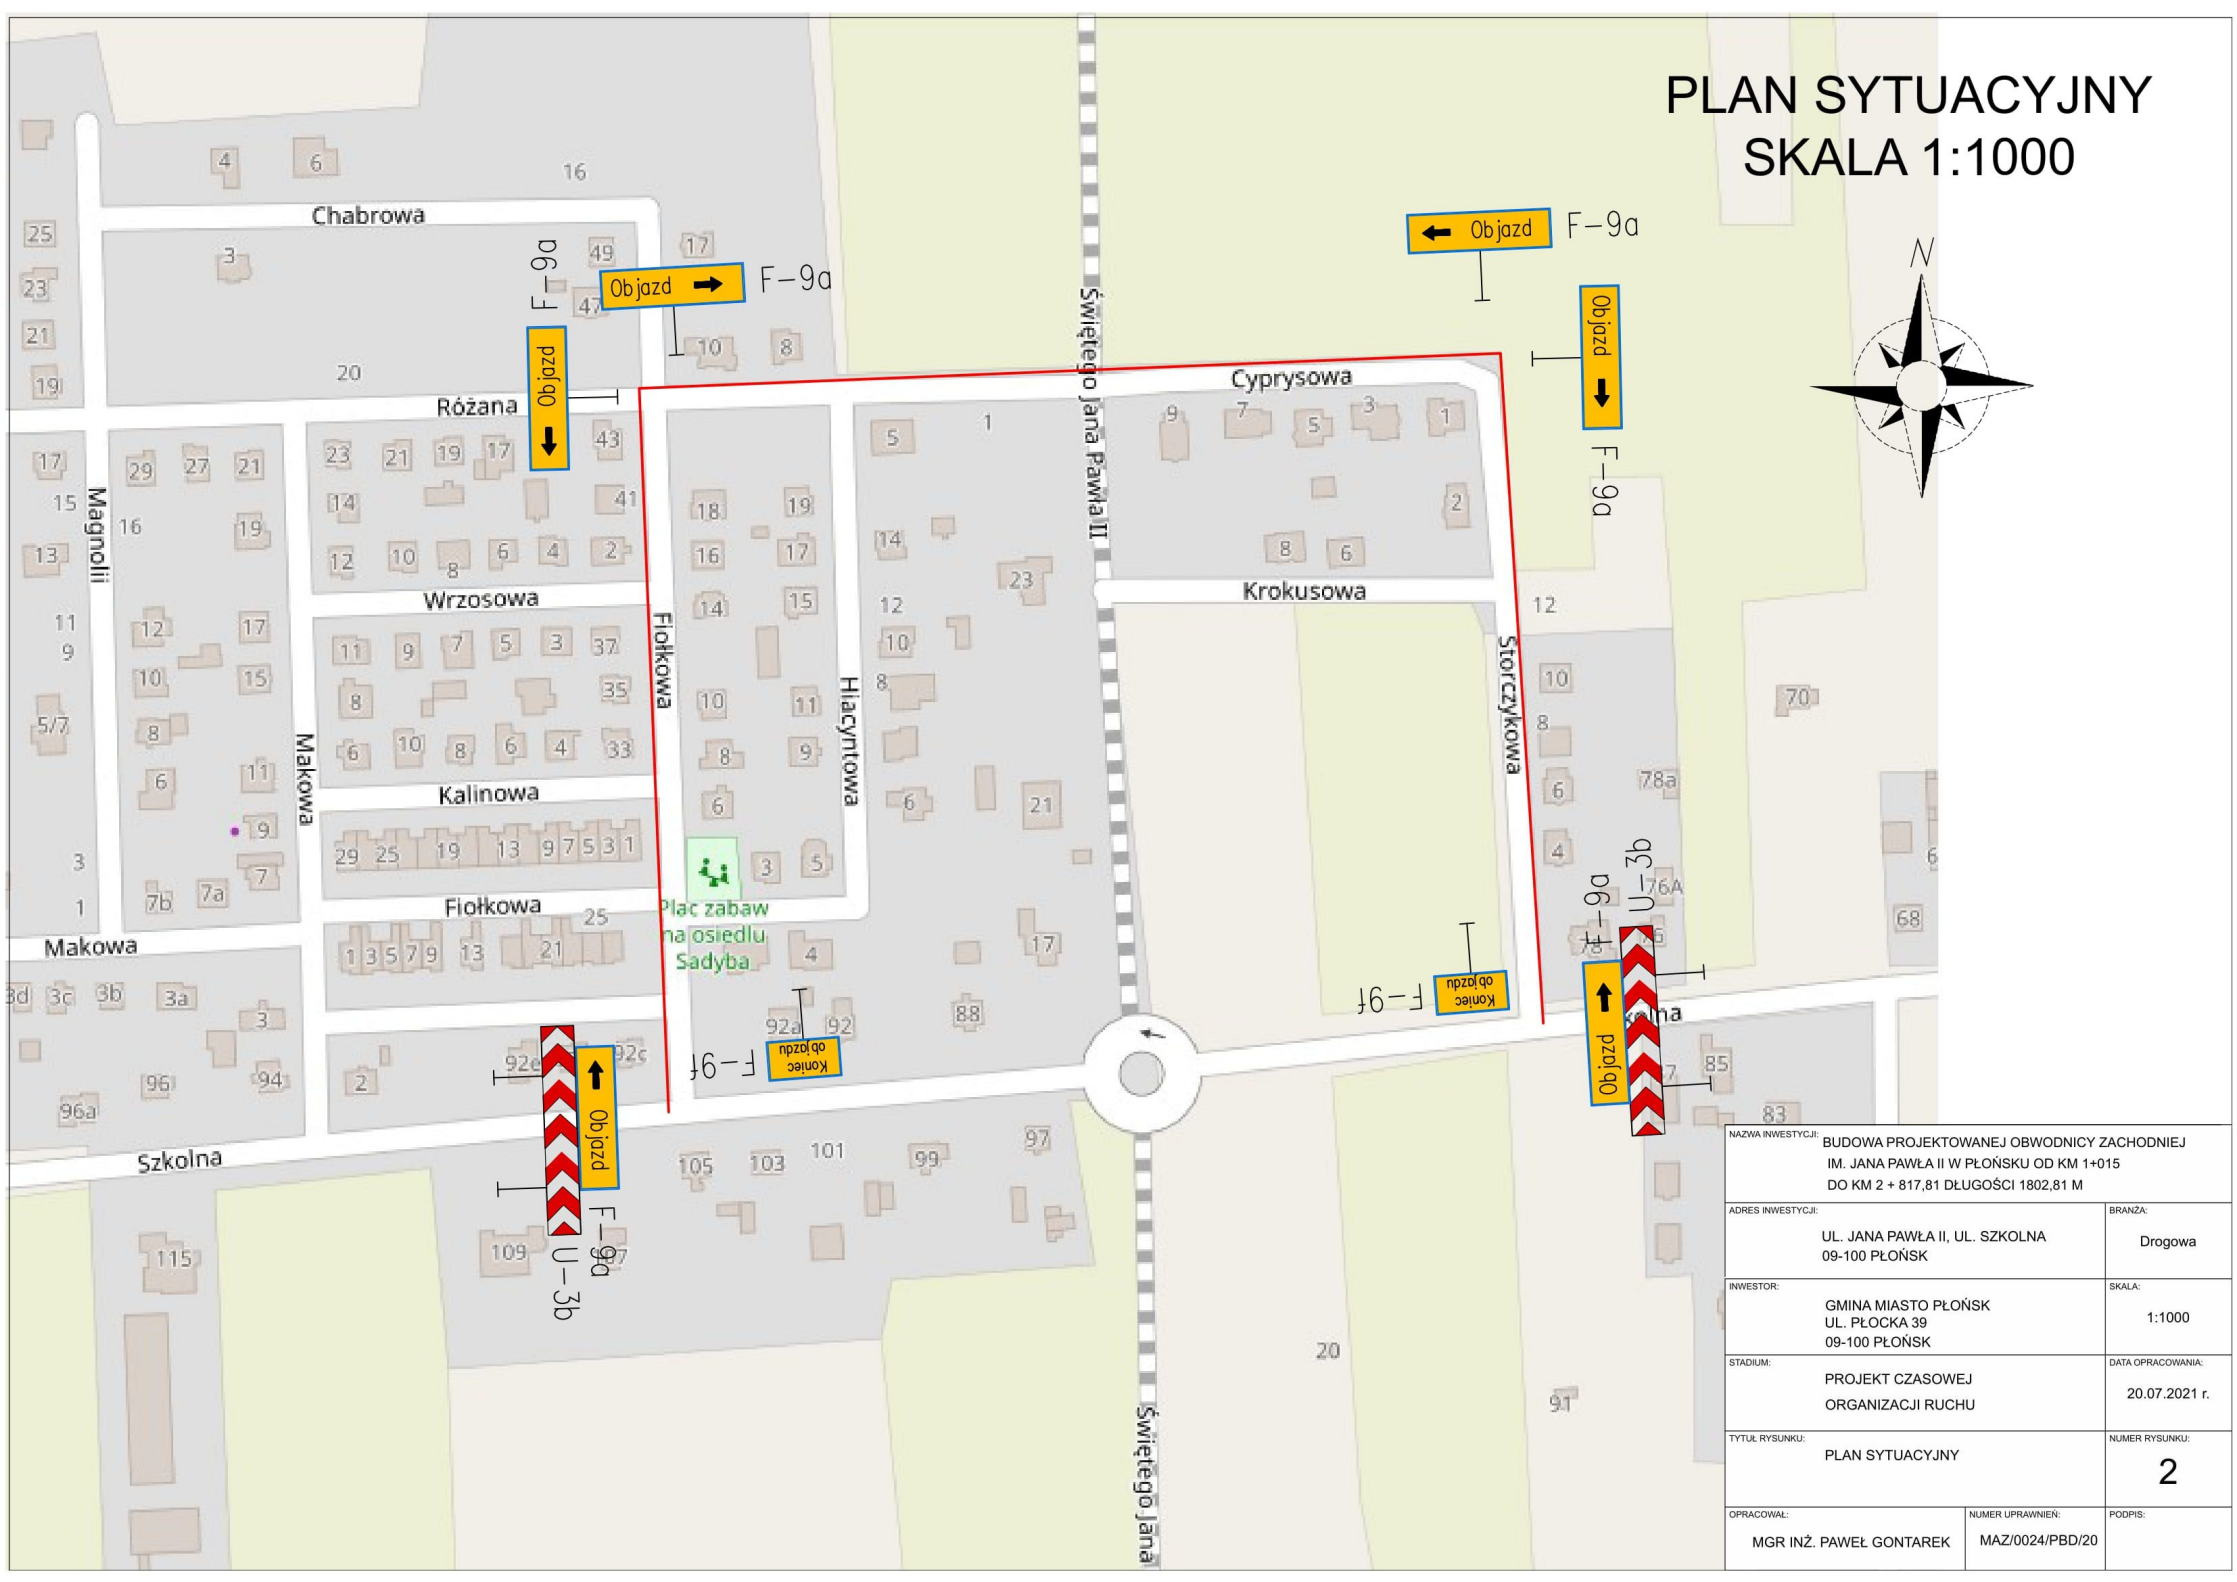


PLAN SYTUACYJNY SKALA 1:1000

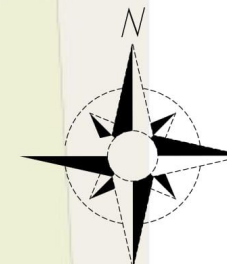

NAZWA INWESTYCJI: BUDOWA PROJEKTOWANEJ OBWODNICY ZACHODNIEJ IM. JANA PAWŁA II W PŁONSKU OD KM 1+015 DO KM 2 + 817,81 DŁUGOŚCI 1802,81 M		
ADRES INWESTYCJI: UL. JANA PAWŁA II, UL. SZKOLNA 09-100 PŁOŃSK	BRANŻA: Drogowa	
INWESTOR: GMINA MIASTO PŁOŃSK UL. PŁOCKA 39 09-100 PŁOŃSK	SKALA: 1:1000	
STADIUM: PROJEKT CZASOWEJ ORGANIZACJI RUCHU	DATA OPRACOWANIA: 20.07.2021 r.	
TYTUŁ RYSUNKU: PLAN SYTUACYJNY	NUMER RYSUNKU: 2	
OPRACOWAŁ: MGR INŻ. PAWEŁ GONTAREK	NUMER UPRAWNIEN: MAZ/0024/PBD/20	PODPIS: