


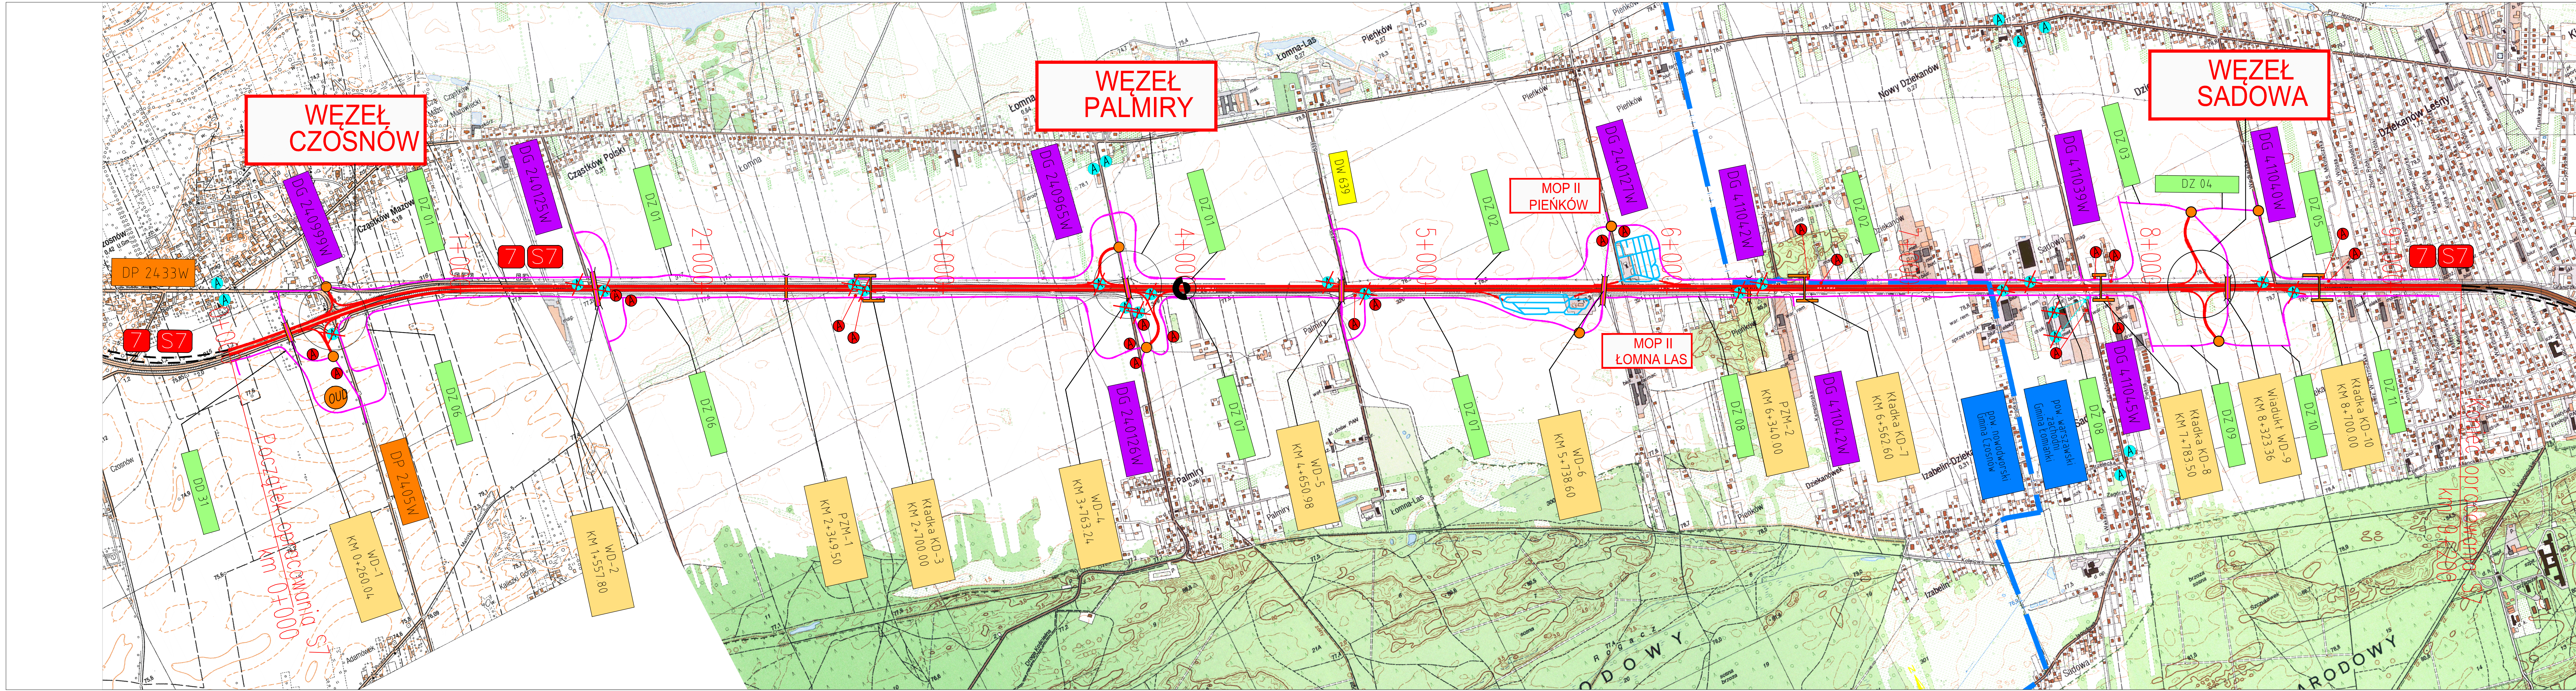

LEGENDA:

- proj. droga ekspresowa S-7
- kilometrąz proj. drogi ekspresowej S-7
- proj. węzeł
- proj. łącznice węzła
- proj. drogi równoległe gminne
- proj. drogi wojewódzkie
- proj. drogi powiatowe
- proj. drogi gminne
- proj. skrzyżowanie jednopoziomowe
- proj. obiekty inżynierskie nad / pod drogą ekspresową S-7
- proj. jezdnie manewrowe w obrębie MOP
- proj. miejsce obsługi podróżnych
- proj. drogi - wg odrębnego opracowania
- granice powiatów
- proj. obwód utrzymania dróg
- istn. przystanki autobusowe
- proj. przystanki autobusowe
- istn. przystanki autobusowe do likwidacji

INWESTOR:

GDDKIA Skarb Państwa - Generalny Dyrektor Dróg Krajowych i Autostrad - działający przez Generalną Dyрекcję Dróg Krajowych i Autostrad Oddział w Warszawie 03-808 Warszawa ul. Mińska 25

WYKONAWCA:

PRO OST CONSULTING ul. Jana Niemierskiego 4 35-307 Rzeszów

ZADANIE INWESTYCYJNE:

Elementy Koncepcji Programowej dla rozbudowy drogi krajowej nr 7 na odcinku Czosnów - Kiełpin do parametrów drogi ekspresowej.

OBIEKT BUDOWANY:

Droga ekspresowa S-7 na odcinku Czosnów - Kiełpin km lokalny 0+000,00 - 9+200,00

Nazwa części opracowania:

Tom I.2 Część ogólna - Część rysunkowa

Tytuł rysunku:

ORIENTACJA

Funkcja:	Imię i Nazwisko:	Branża/nr uprawnień:	Podpis:
Projektant:	mgr inż. Jan Kuczałek	drogi PDK/0034/PWOK/03	
Projektant:	mgr inż. Mariusz Krajnik	drogi PDK/0048/POOD/04	
Projektant:	mgr inż. Wojciech Ciszek	drogi PDK/0055/POOD/16	
Sprawdzający:	mgr inż. Ryszard Stokłosa	drogi PDK/0086/POOK/03	

Nr umowy:	Skala:	Data:	Stadium:	Branża:	Nr rysunku:
230/2018 z dn. 03.08.2018	1:10000	KWIECIEŃ 2020	KP	D	1